



滞在型東川サテライトオフィス 施設概要位置図

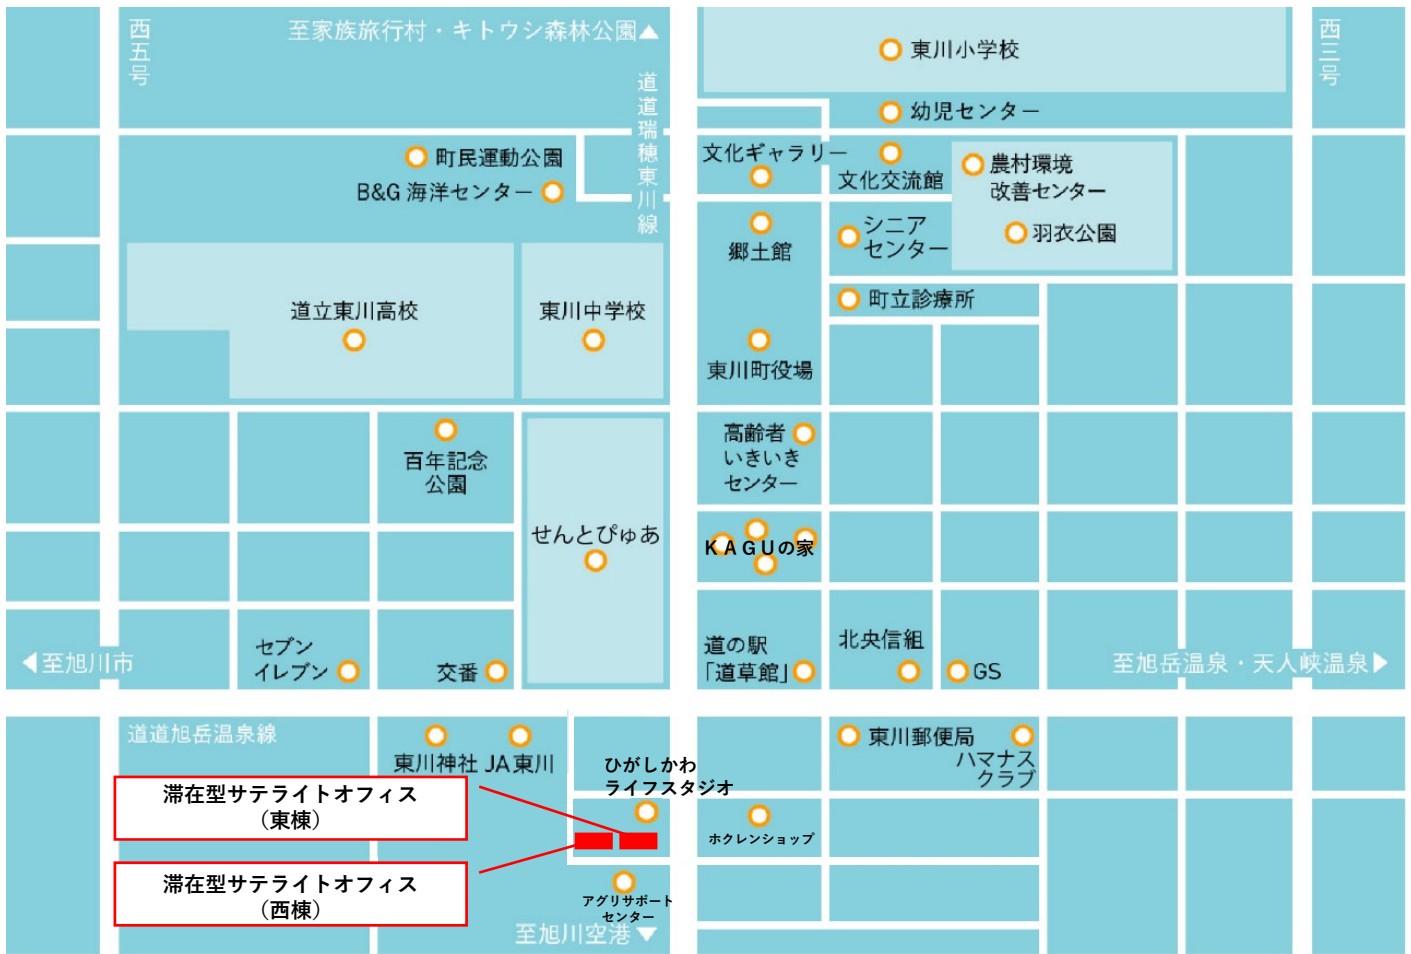


配置図

※今回の募集は下記配置図の東棟A3となります。

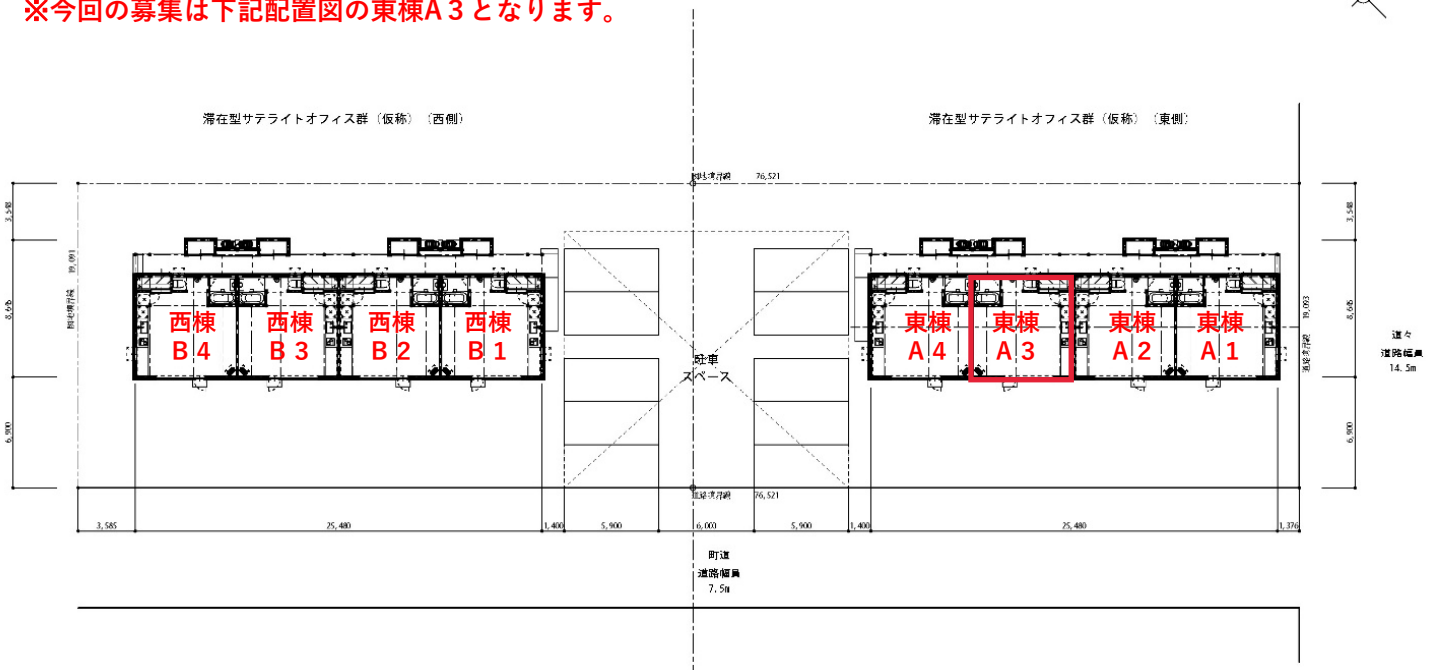


立面图

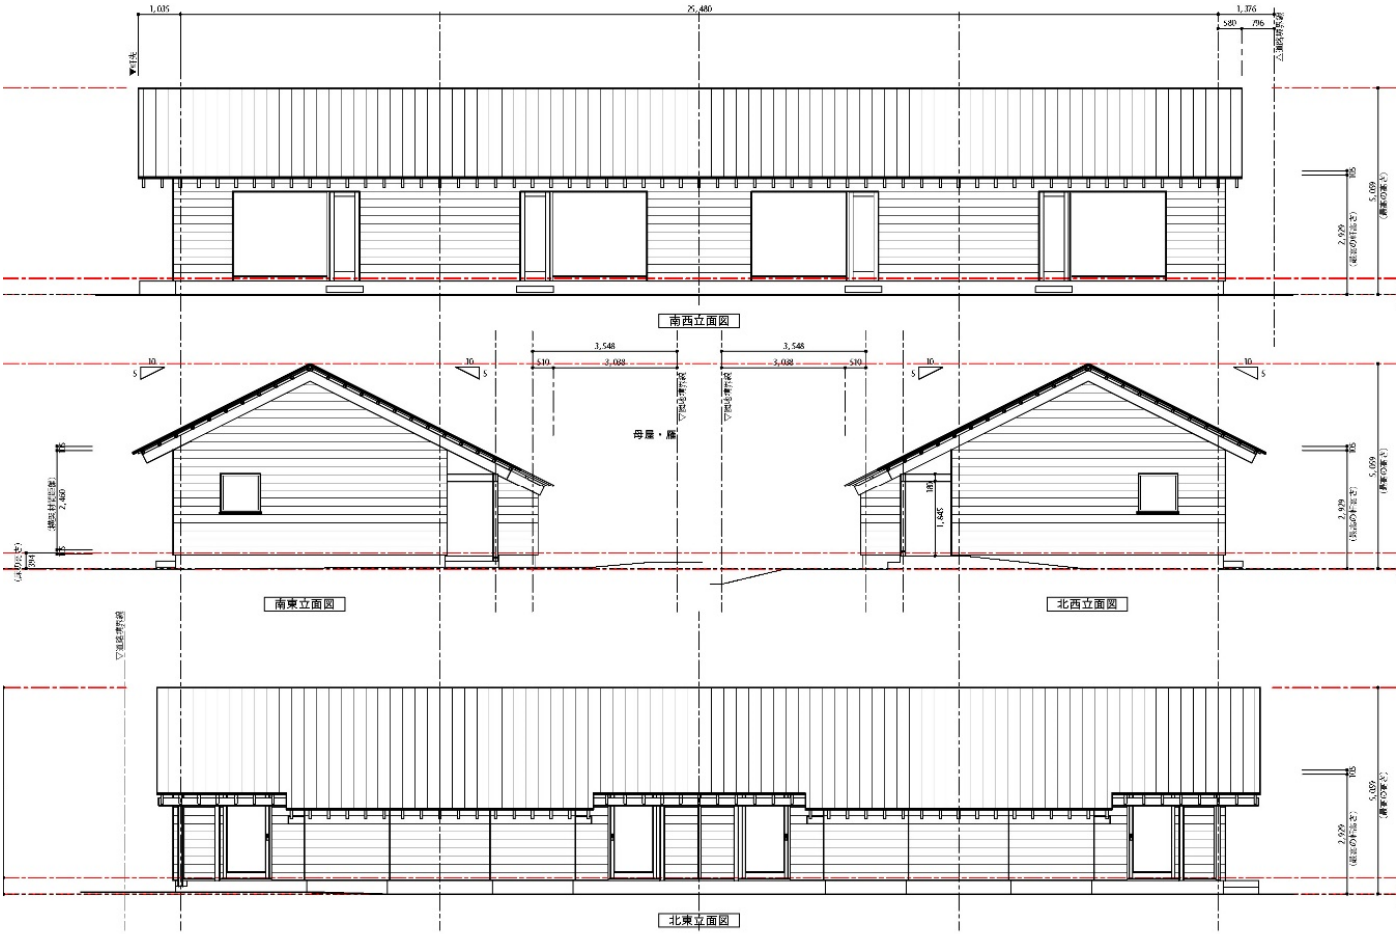

平面图

※1室あたり40.58㎡

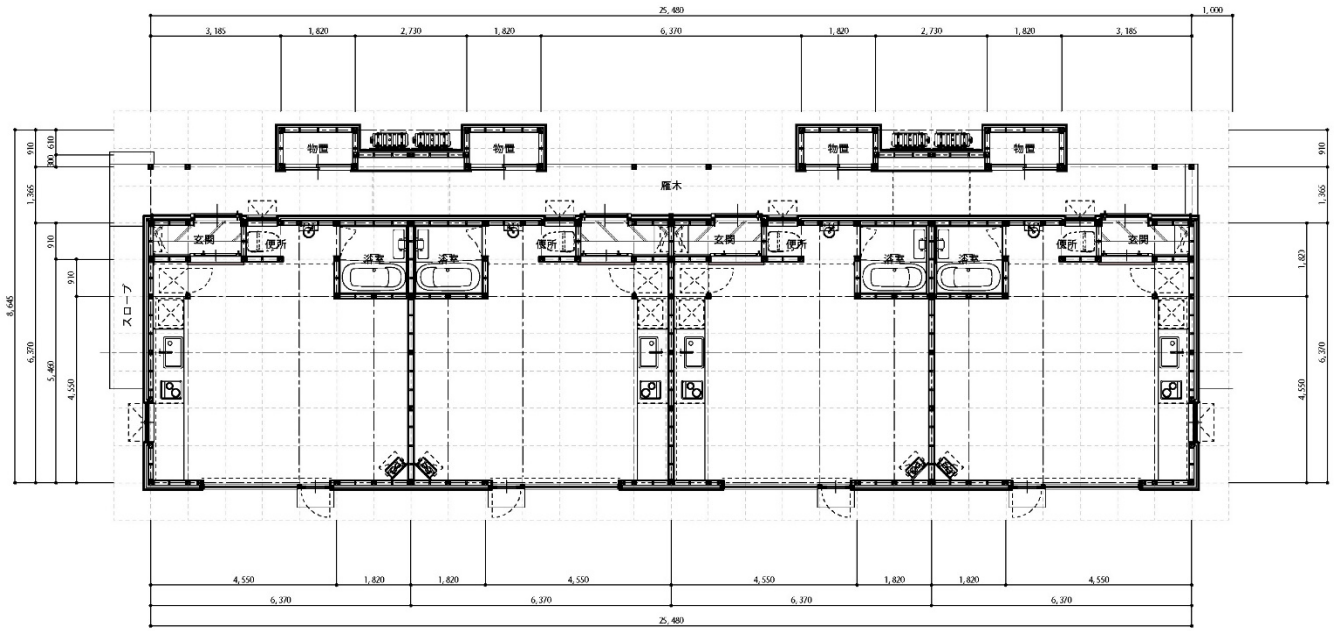

建物外観



建物内観

